


Wydruk mapy z systemu WebEWID

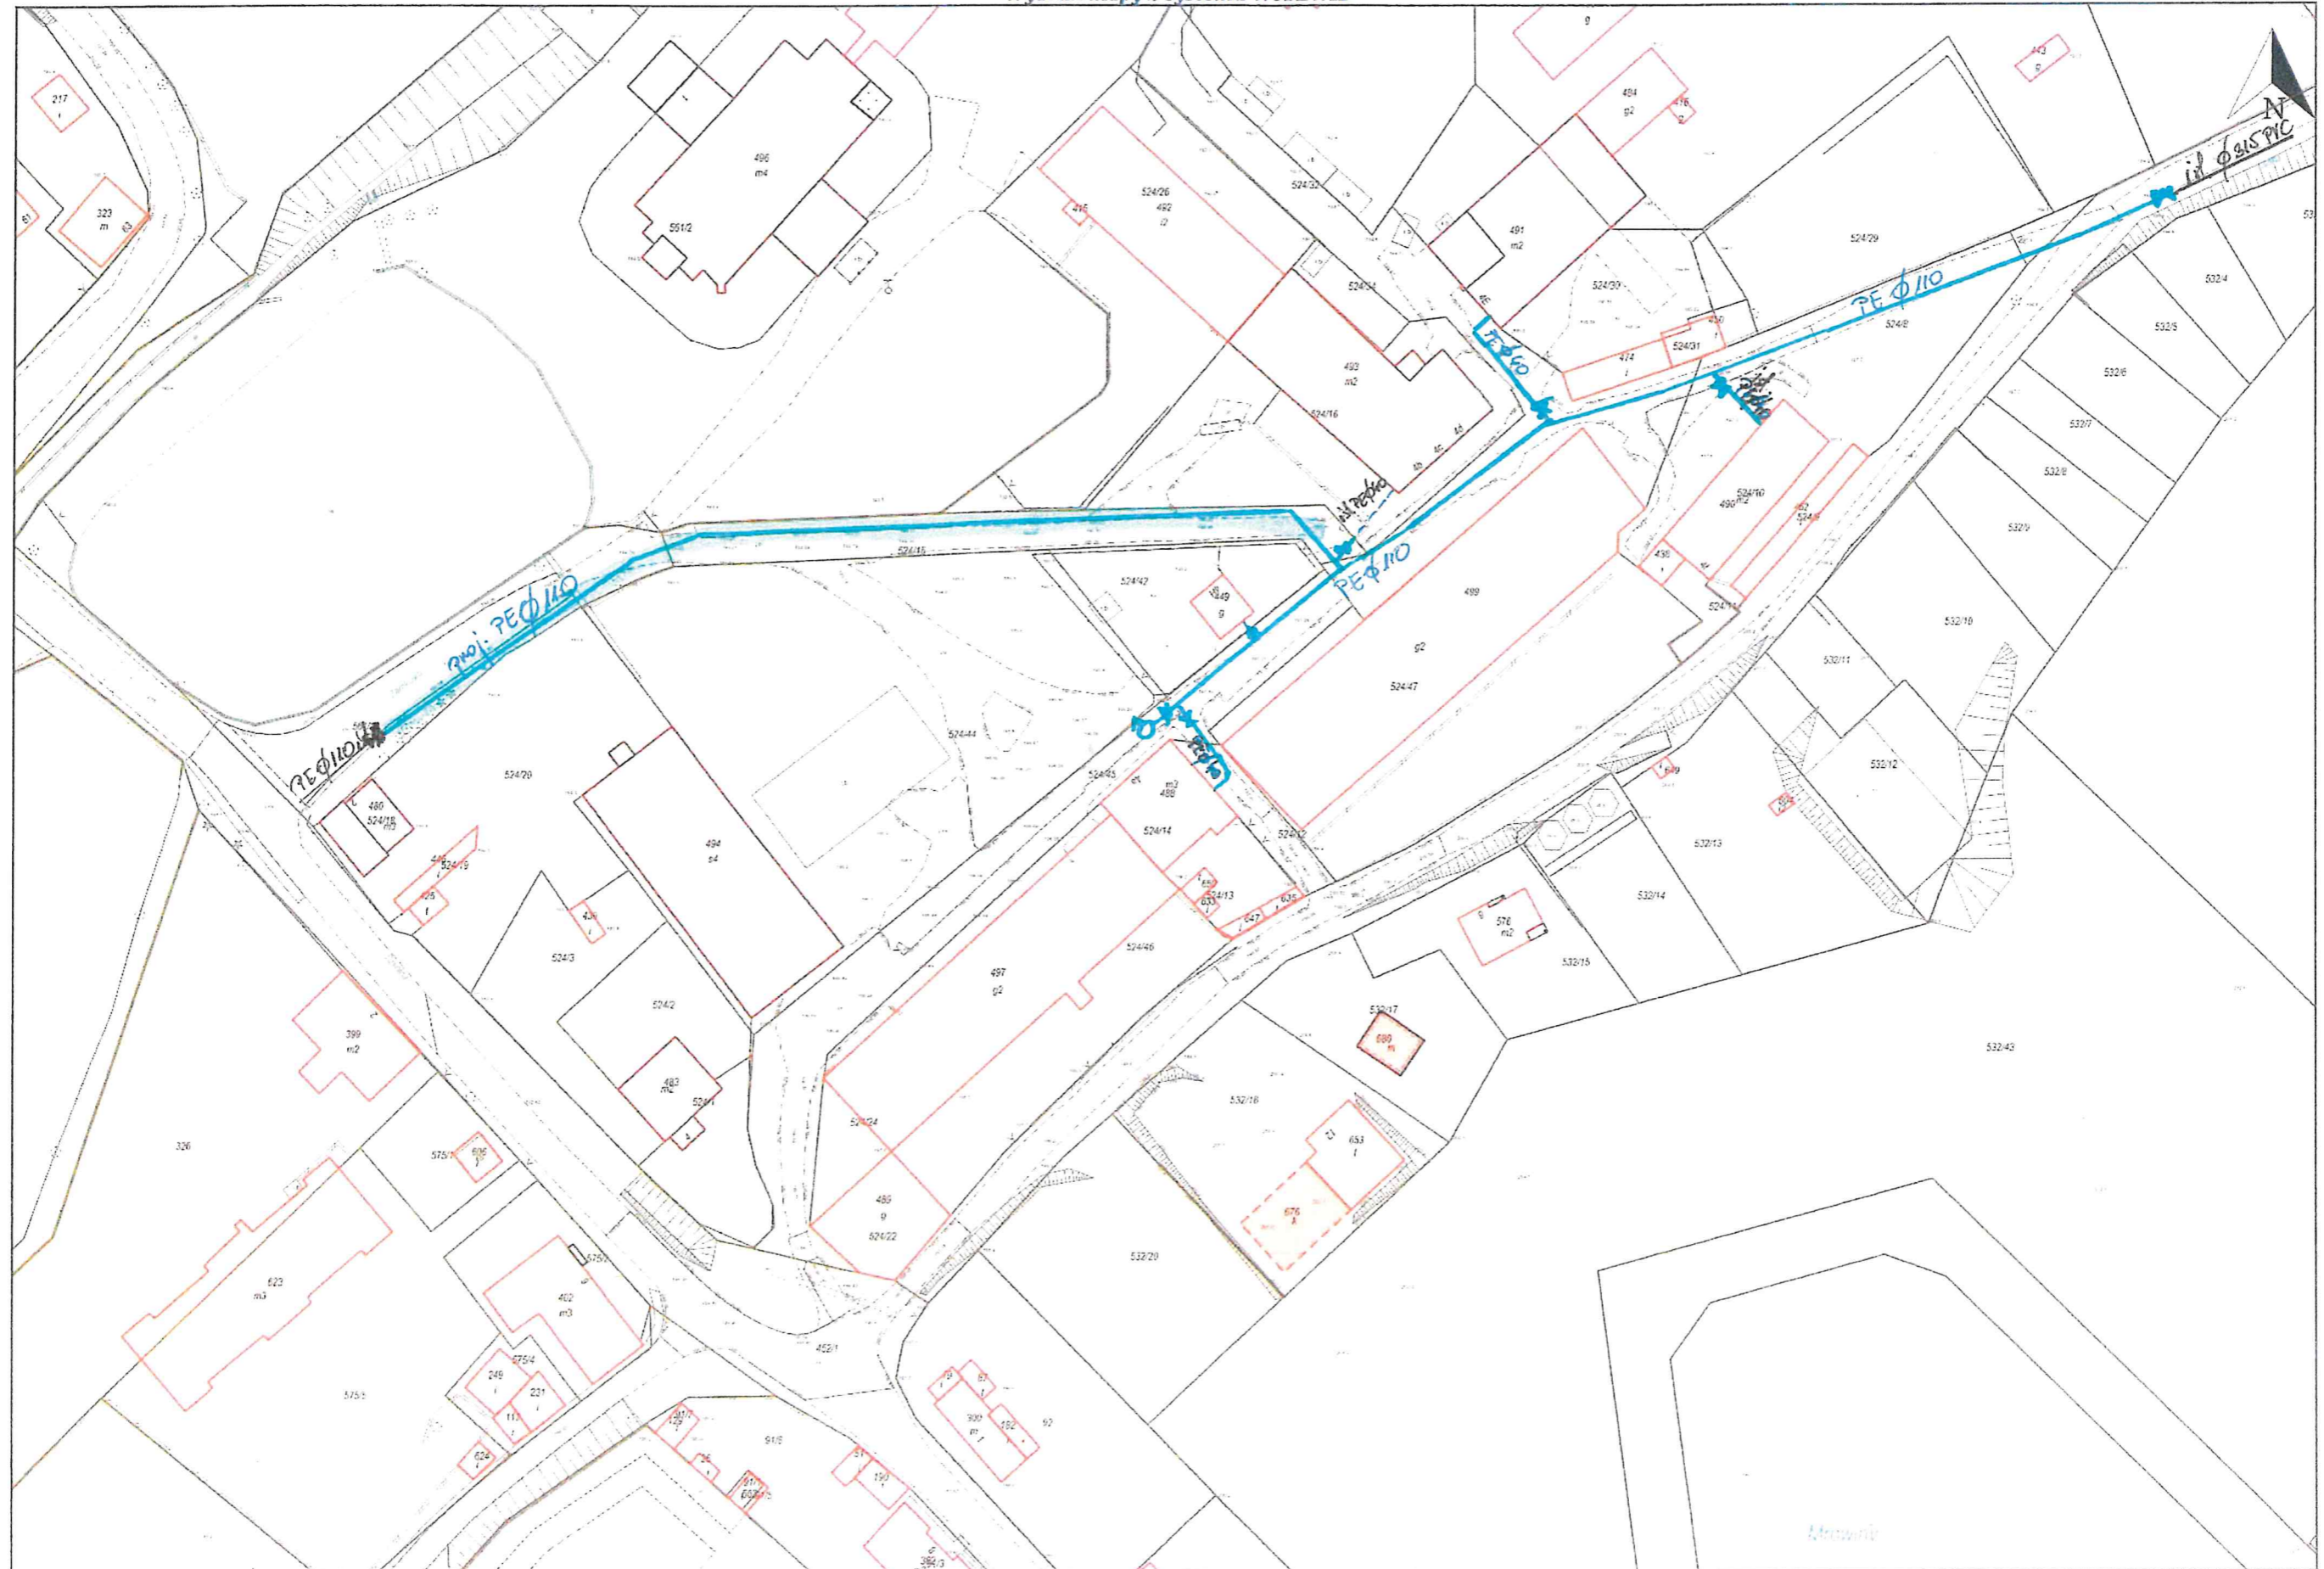

Wydruk w skali 1:1000

Wydruk z systemu WebEWID

Sporządził: Joanna Plizga

Udostępnione informacje mogą być wykorzystywane w sposób określony w licencji wydanej przez Starostę Świdnickiego. Wykorzystanie ich niezgodnie z warunkami licencji lub udostępnienie wbrew postanowieniom licencji osobom trzecim, podlega karze pieniężnej w wysokości dziesięciokrotności opłaty, za udostępnienie tych materiałów. Dokumenty niezbędne do postępowań administracyjnych i innych czynności prawnych, zawierające informacje z powiatowych baz danych prowadzonych przez starostę należy zamawiać w Powiatowym Biurze Geodezji i Katastru w Świdnicy.

Lok 176M

PRZEWIERT STEROWANY Lok 176M